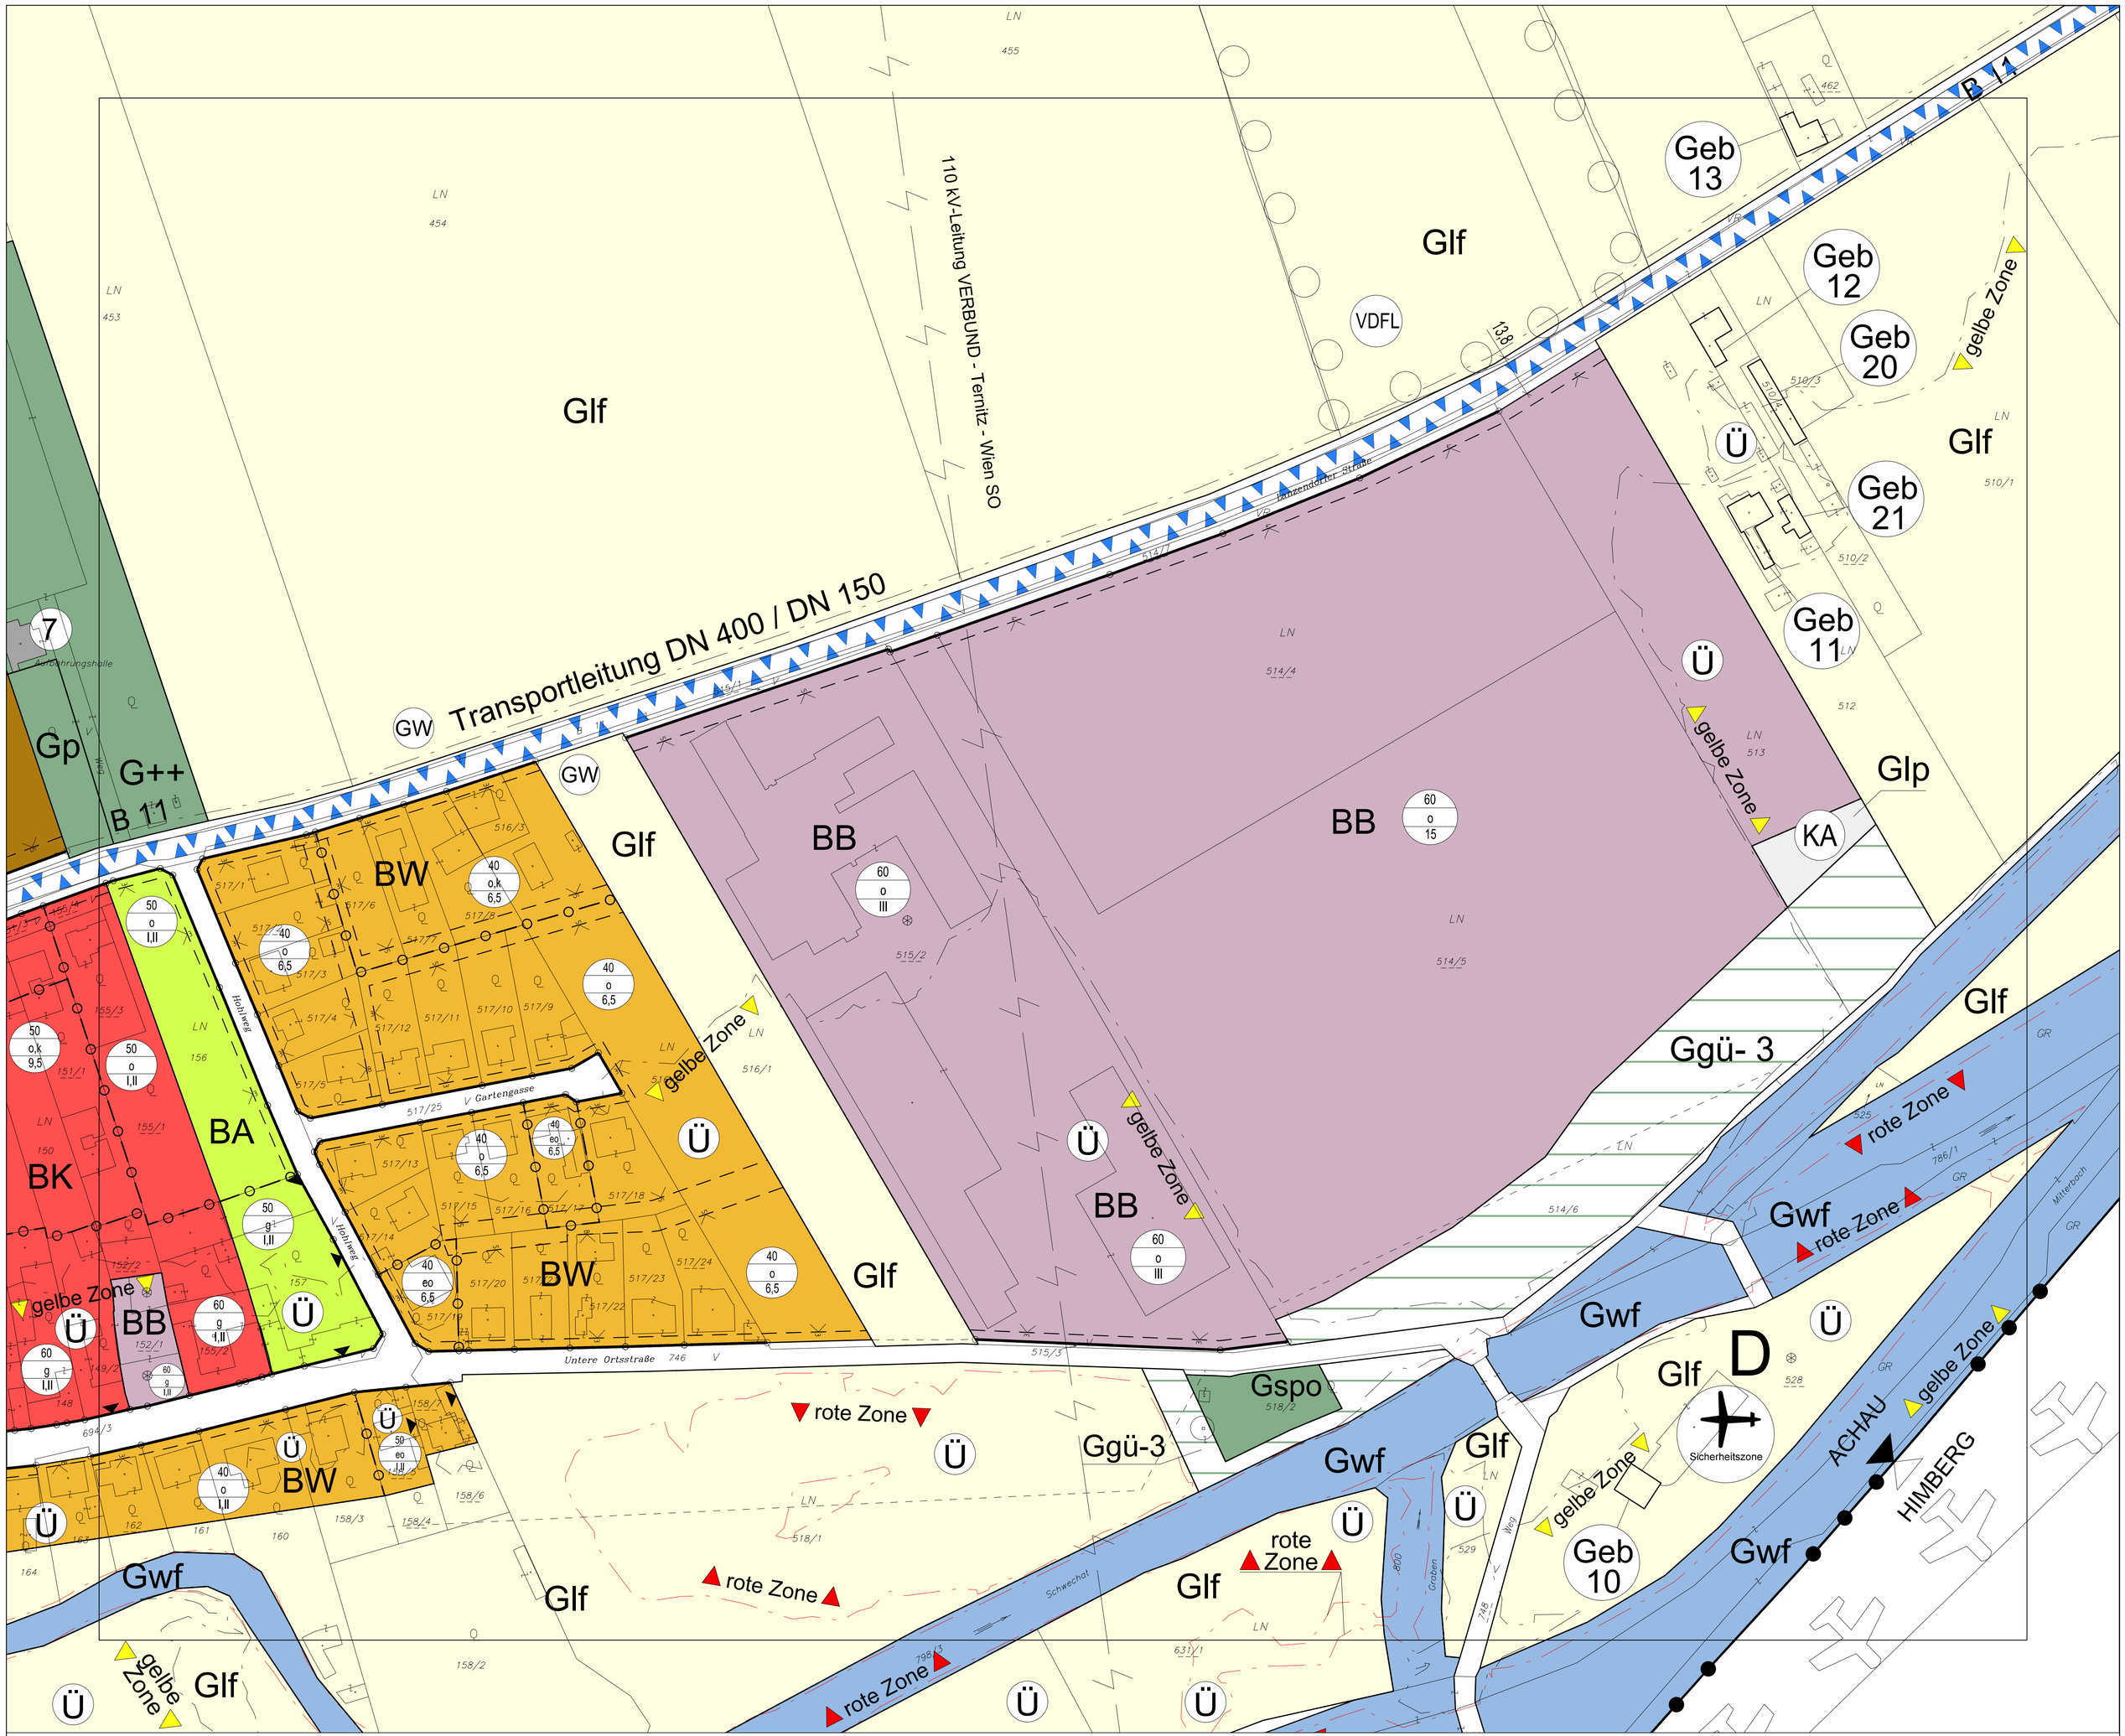

PLANVERFASSER:

DI SUSANNE HASELBERGER
INGENIEURBÜRO für RAUMPLANUNG und RAUMORDNUNG
Vorm. RAUMPLANUNGSBÜRO DI. SIEGL
Gschwandnergasse 26-28/2
1170 Wien
Tel.: 01/4893552
Email: raumplanung@haselberger.eu

PLANZAHL:

ACHAU - BÄ9 - 12703 - PD
Wien, im Oktober 2024

ÄNDERUNGEN:

~~ACHAU - B2 - 11916 - PD Wien, im September 2019~~
~~ACHAU - BÄ3 - 12155 - PD Wien, im März 2021~~
~~ACHAU - BÄ5 - 12248 - PD Wien, im Juni 2022~~

ÜBERSICHT:

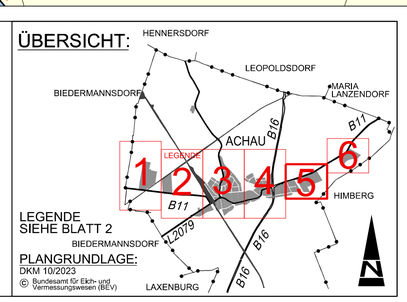

LEGENDE
SIEHE BLATT 2

PLANGRUNDLAGE:
DKM 10/2023
© Bundesamt für Eich- und Vermessungswesen (BEV)

GEMEINDE
ACHAU

BEBAUUNGSPLAN
ÄNDERUNG - NEUDARSTELLUNG

WINDHÄUFIGKEIT IN %:

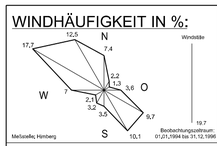

MASZSTAB: M 1 : 1.000

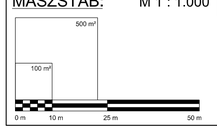

ÖFFENTLICHE AUFLAGE DES PLANENTWURFES
VON 19.07.2024
BIS 30.08.2024

KUNDMACHUNGSZEITRAUM DER VERORDNUNG
VON .....
BIS .....

DIESER PLAN (6 BLATT) IST BESTANDTEIL
DER VERORDNUNG DES GEMEINDERATES
MIT BESCHLUSS VOM 16.09.2024
TOP

PRÜFUNGSKLAUSEL